

Contine territorio comunale  
n. modificazione

LEGENDA

- Fabbricato in progetto
- ZR - Complessi di vecchio e recente impianto di interesse ambientale (art. 13/18)
- C.I.E. - Aree o capocchi insediativi esauriti (art. 13/19)
- C. - Aree di completamento (art. 13/20)
- N.I. - Aree di nuovo impianto (art. 13/21)
- E - Aree agricole (art. 15)
- Aree destinate ad usi produttivi:
  - I - Aree industriali (art. 14/23/24)
  - A - Aree artigianali
  - D - Aree di deposito
  - D\* - Aree di deposito da riqualificare
- A.C. Aree per campeggio (art. 33)
- Aree di salvaguardia ambientale
- Aree destinate alla viabilità esistenti e in progetto
- Viali alberati esistenti e in progetto
- T Aree di esclusivo interesse turistico (art. 22)
- AS Aree speciali (art. 35)
- Aree per attrezzature e servizi pubblici:
  - Scuola materna
  - Scuola elementare
  - Scuola media
  - Municipio
  - Chiesa, cappelle, opere parrocchiali
  - Servizi socio-sanitari
  - Servizi culturali, sedi associazioni, circoli, etc...
  - Alta mercato
  - Posto pubblico
  - sp. Telecom
  - Cimitero
- Verde attrezzato e non
- Impianti sportivi
- Parcheggi
- Mogazzino Comune
- edifici e complessi di interesse architettonico - ambientale (art. 31/32) o soggetti a vincolo ex art. 2/13 D. L. 490/99
- Aree a verde privato ineditabile (art. 33)
- Limite di rispetto cimiteriale (art. 27)
- Fasce di rispetto da viabilità e corsi d'acqua (art. 16/27)
- Impianti ed attrezzature in zone improprie (art. 27)
- P = attivita' produttiva
- C = attivita' commerciale
- Aree scabie
- Piste di discesa
- Impianti di risalita esistenti
- Limite fasce di rispetto impianti
- Aree per attivita' estrattive
  - = in coltivazione
  - \* Area a servizio, messa in sicurezza e recupero ambientale
  - Aree per campeggi
- Discariche esistenti
- Discariche in progetto
- Aree per impianti urbani e territoriali ed impianti (green per impianti di teleselecomunicazioni)
- Aree sogg. a vincolo idrogeol.
- Invasi artificiali raccolta acqua
- Compensario estrattivo
- Sorgenti acque minerali
- Aree di protezione assoluta
- Aree di salvaguardia
- Perimetrazione Centro Abitato



Comune di Bagnolo Piemonte  
Provincia di Cuneo

L.R. n.23 del 11/11/2016 - D.P.G.R. 11/R del 02/10/2017  
Proposta di Variante 52 al P.R.G.C. vigente  
comma 15 bis art. 17 bis della LR 56/77 e s.m.l

Cava in localita' Chivella Superiore  
Lotti 5 - 6 - 7 - 8 - 9

INDIVIDUAZIONE MODIFICAZIONI  
Sovrapposizione della proposta di variante al PRGC vigente  
Tavola 2.1 "Territorio" in scala 1:5.000 - STRALCIO.

RICHIEDENTE

Ditta "VOTTERIO Ricerca & C. s.n.c."  
Legale Rappresentante  
VOTTERIO Riccardo & C. s.n.c.

PROGETTISTA

Arch. Cristina ROSTAGNOTTO  
Via Cesare Battelli n. 3  
10064 - PINEROLO (TO)  
C.F. RST7785678496

ELABORATI

INDIVIDUAZIONE MODIFICAZIONI

19/000

SCALA

1:5000

ARCHIVIO

59700\_01

DATA


11/12/2018

TAVOLA

3



BGR Architettura - Arch. Cristina Rostagnotto

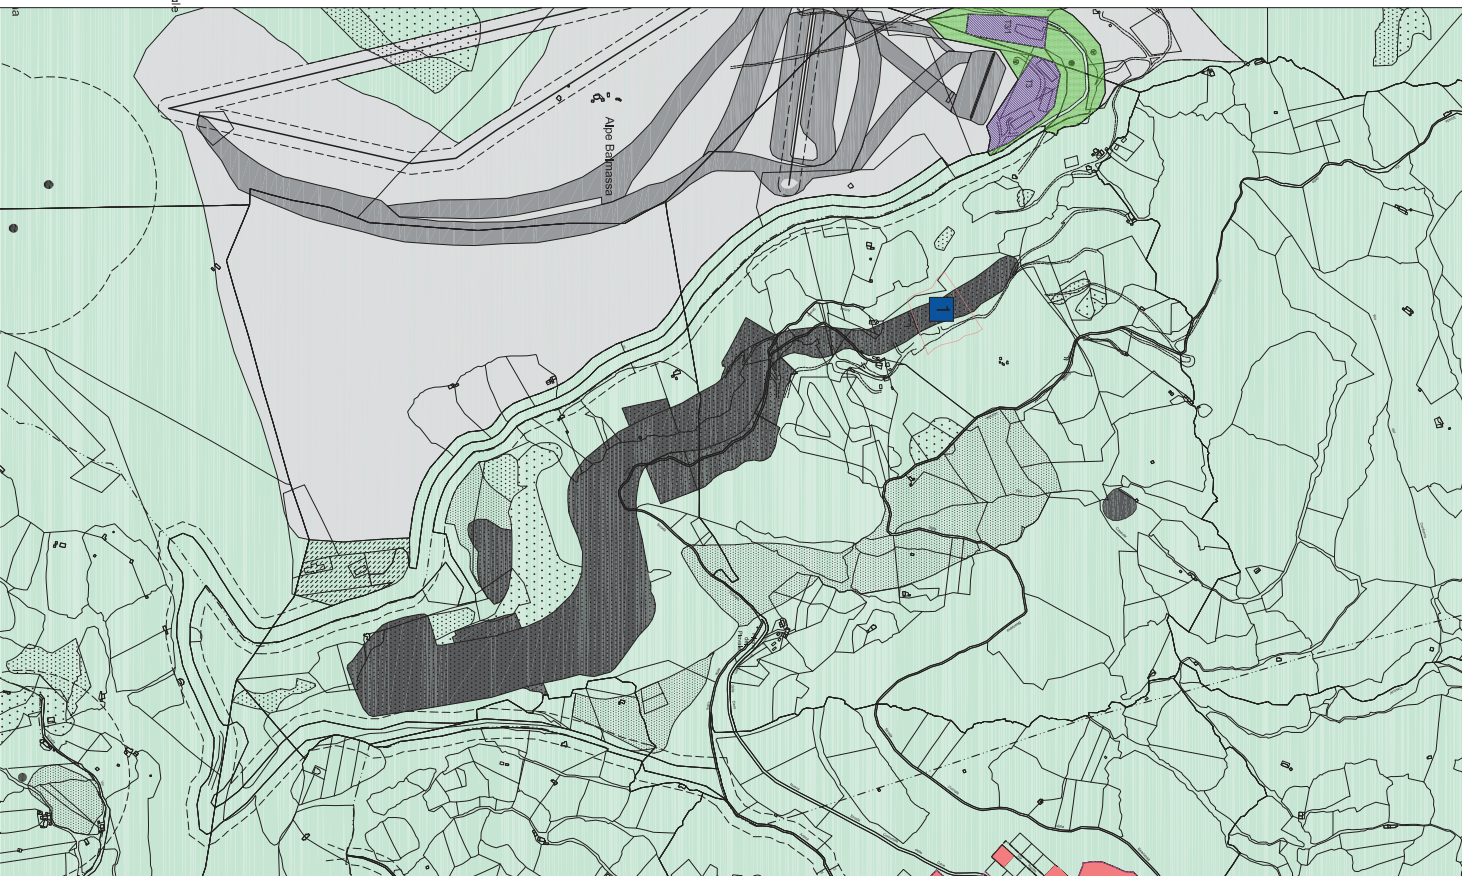

Sovrapposizione della proposta di variante al PRGC vigente  
Tavola 2.1 "Territorio" in scala 1:5.000 - STRALCIO

Proposta di Variante  
Individuazione aree di Cava  
come da Progetto Autorizzativo